
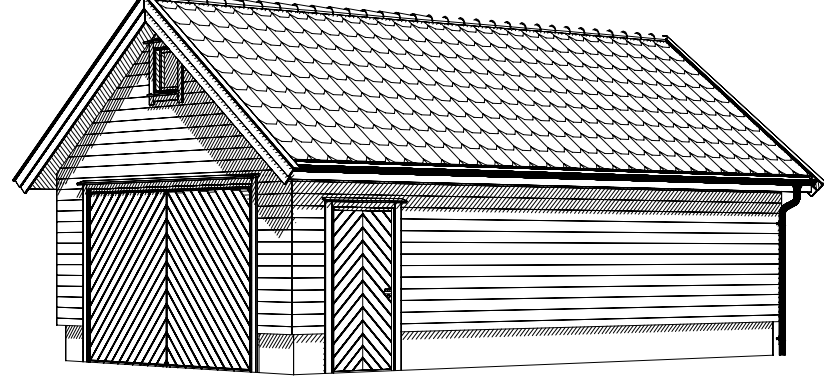
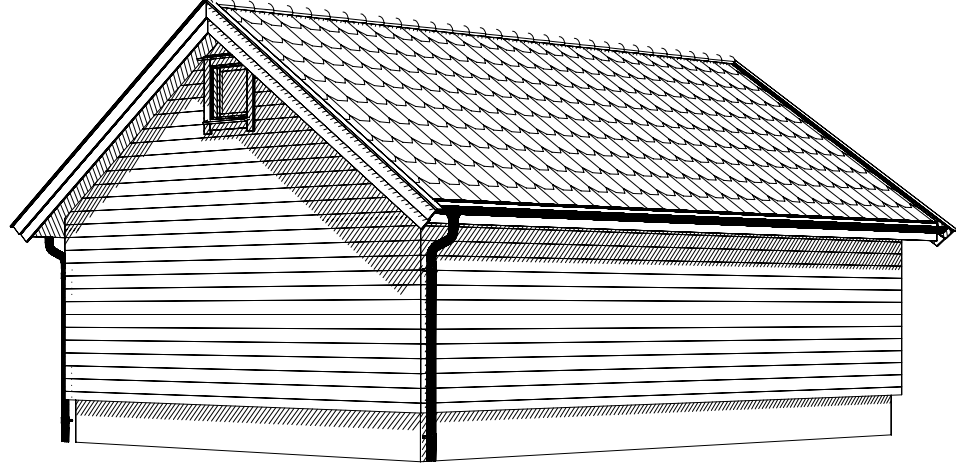
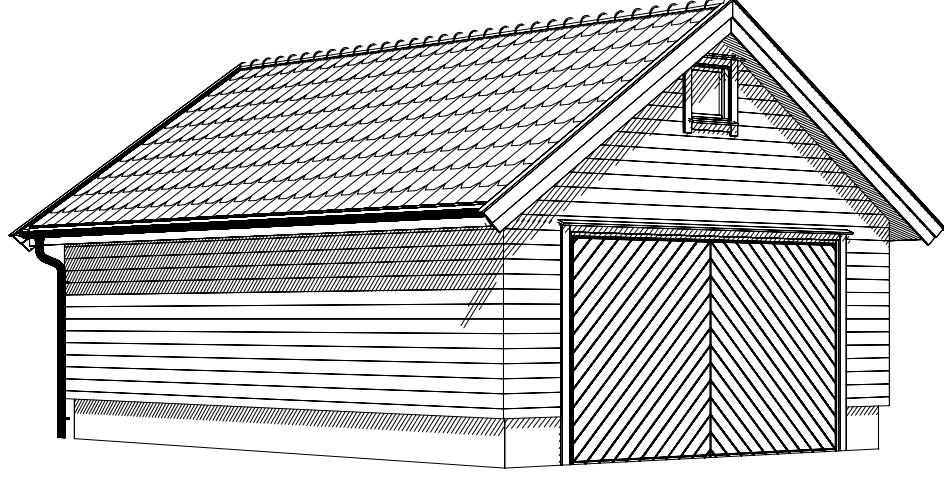


Arealberegninger i hht. NS 3940	Bruksareal BRA i m ²	
	Pr etasje	Sum BRA
1. etg. plan	41.8	41.8
SUM :	41.8	41.8
BYA :	49.9	49.9

SØKNADSTEGNINGER		Dato	21.08.2018
PLAN, FASADER, SNITT		Arkitekt	CH
Tiltakshaver: EYVIND BAADE		Målestokk	1 : 100
Byggeplass: ÅSE		Prosjektnr.	1125-18
Kommune: ÅLESUND		Ark:	501
Tiltak: NAUST		Org.nummer:	996 480 534
Ansv. ark.: PRO ARK:		www.artikon.no	

Rev.	A	Kledning	EH	22.08.2018
Rev.		Revideringen gjelder	Sign.	Dato

artikon
arkitekt - tekt - interiør - landskap
 Tegnninger må ikke benyttes uten samtykke fra Artikon AS
 Gjenbruk, kopiering og misbruk vil bli forfulgt av Artikon AS

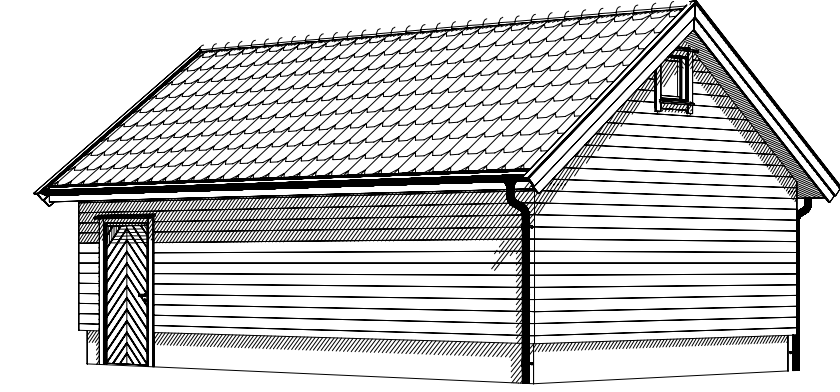

TERRENGPROFIL

TERRENGPROFIL

Tiltakshaver: EYVIND BAADE
 Byggeplass: ÅSE
 Kommune: ÅLESUND
 Tiltak: NAUST

Gnr. 50 Bnr. 967

Leverandør:

Dato 18.04.2017
 Arkitekt CH
 Målestokk 1 : 100
 Prosjektnr. 1125-18
 Ark:

Ansvarlig
 PRO ARK:



Tegninger må ikke benyttes uten samtykke fra Artikon AS
 Gjenbruk, kopiering og misbruk vil bli forfulgt av Artikon AS

Org.nummer:
 996 480 534



www.artikon.no

502

Rev. Revideringen gjelder

Sign.

Dato